


Legenda:

- Limite Proprietà
- Superficie della Concessione
- Confine Recintato dello Stabilimento
- Elementi Impianto (Depositi Stabilimenti Magazzini)
- Viabilità Interna allo Stabilimento

- Zonizzazione per Esposizione al Pericolo**
- Zona 1 - Elevata Pericolosità - 0.60 bar
- Zona 2 - Inizio Letalita' - 0.14 bar
- Zona 3 - Lesioni Irreversibili - 0.07 bar
- Zona 4 - Lesioni Reversibili - 0.03 bar
- Zona 5 - Danni ai Manufatti/Effetto Domino - 0.3 bar


- Categorie Territoriali compatibili**
- Zone F
- Zone E, F
- Zone D, E, F
- Zone C, D, E, F

- LIMITE COMUNALE
- CORSI D'ACQUA - RII
- LINEA-ELETTTRICA_AT
- CURVE DI LIVELLO

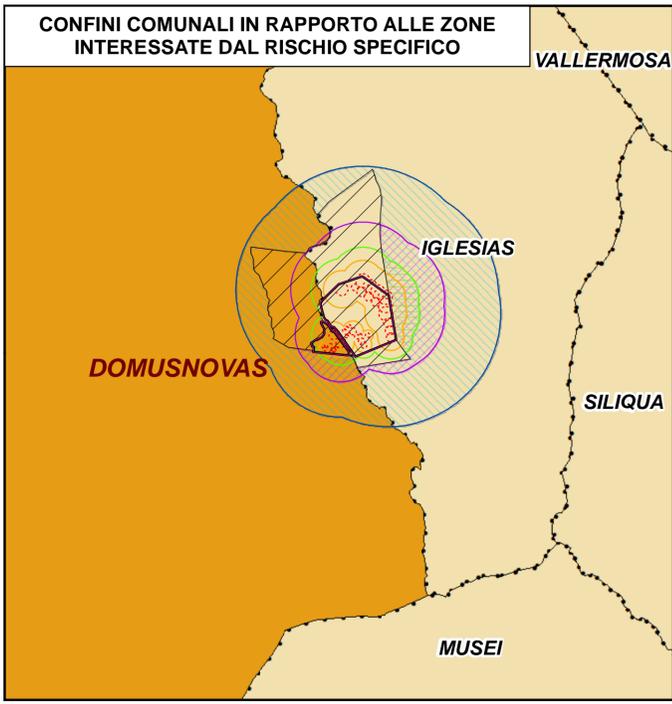

- IN CASO DI EMERGENZA IL COMUNE E LE FORZE DELL'ORDINE DOVRANNO PROVVEDERE A CHIUDERE LE STRADE OPPORTUNAMENTE SEGNALATE IN CARTA
- TRATTO DELLA PROVINCIALE SP04 IL TRATTO EVIDENZIATO DEFINISCE LA ZONA DI INTERVENTO NEL CASO DI EVENTO CALAMITOSO CAUSATO DALL'EMERGENZA SPECIFICA ANALIZZATA
- TRATTO DI STRADA SECONDARIA (STRADA NON ASFALTATA) IL TRATTO EVIDENZIATO DEFINISCE LA ZONA DI INTERVENTO NEL CASO DI EVENTO CALAMITOSO CAUSATO DALL'EMERGENZA SPECIFICA ANALIZZATA

**Piano di Protezione Civile Comunale
Comune di Domusnovas**

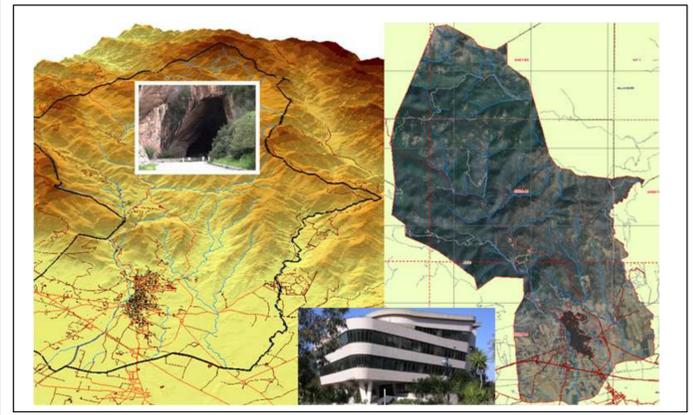

**Piano di Protezione Civile Comunale (P.P.C.)
Comune di Domusnovas**

TITOLO TEMA: CARTA DELLE EMERGENZE EMERGENZA SPECIFICA - IMPIANTO RWM		EG: EG-ES-4.3.0
DESCRIZIONE: Indicazione delle zone a rischio e degli effetti generati dalla causa specifica di incidente nel comprensorio dello stabilimento RWM come da piano di intervento		SCALA: 1:10.000
REVISIONE: Rev.01	DATA REVISIONE: Febbraio 2017	
 COMMITENZA: Comune di DOMUSNOVAS Piazza Caduti Di Nassirya 1 09015 Domusnovas		Il Progettista Incaricato:
PROGETTISTA INCARICATO: Ing. Stefania Podda		COLLABORATORI: Ing. Susanna Podda Ing. Luca Zambianchi