


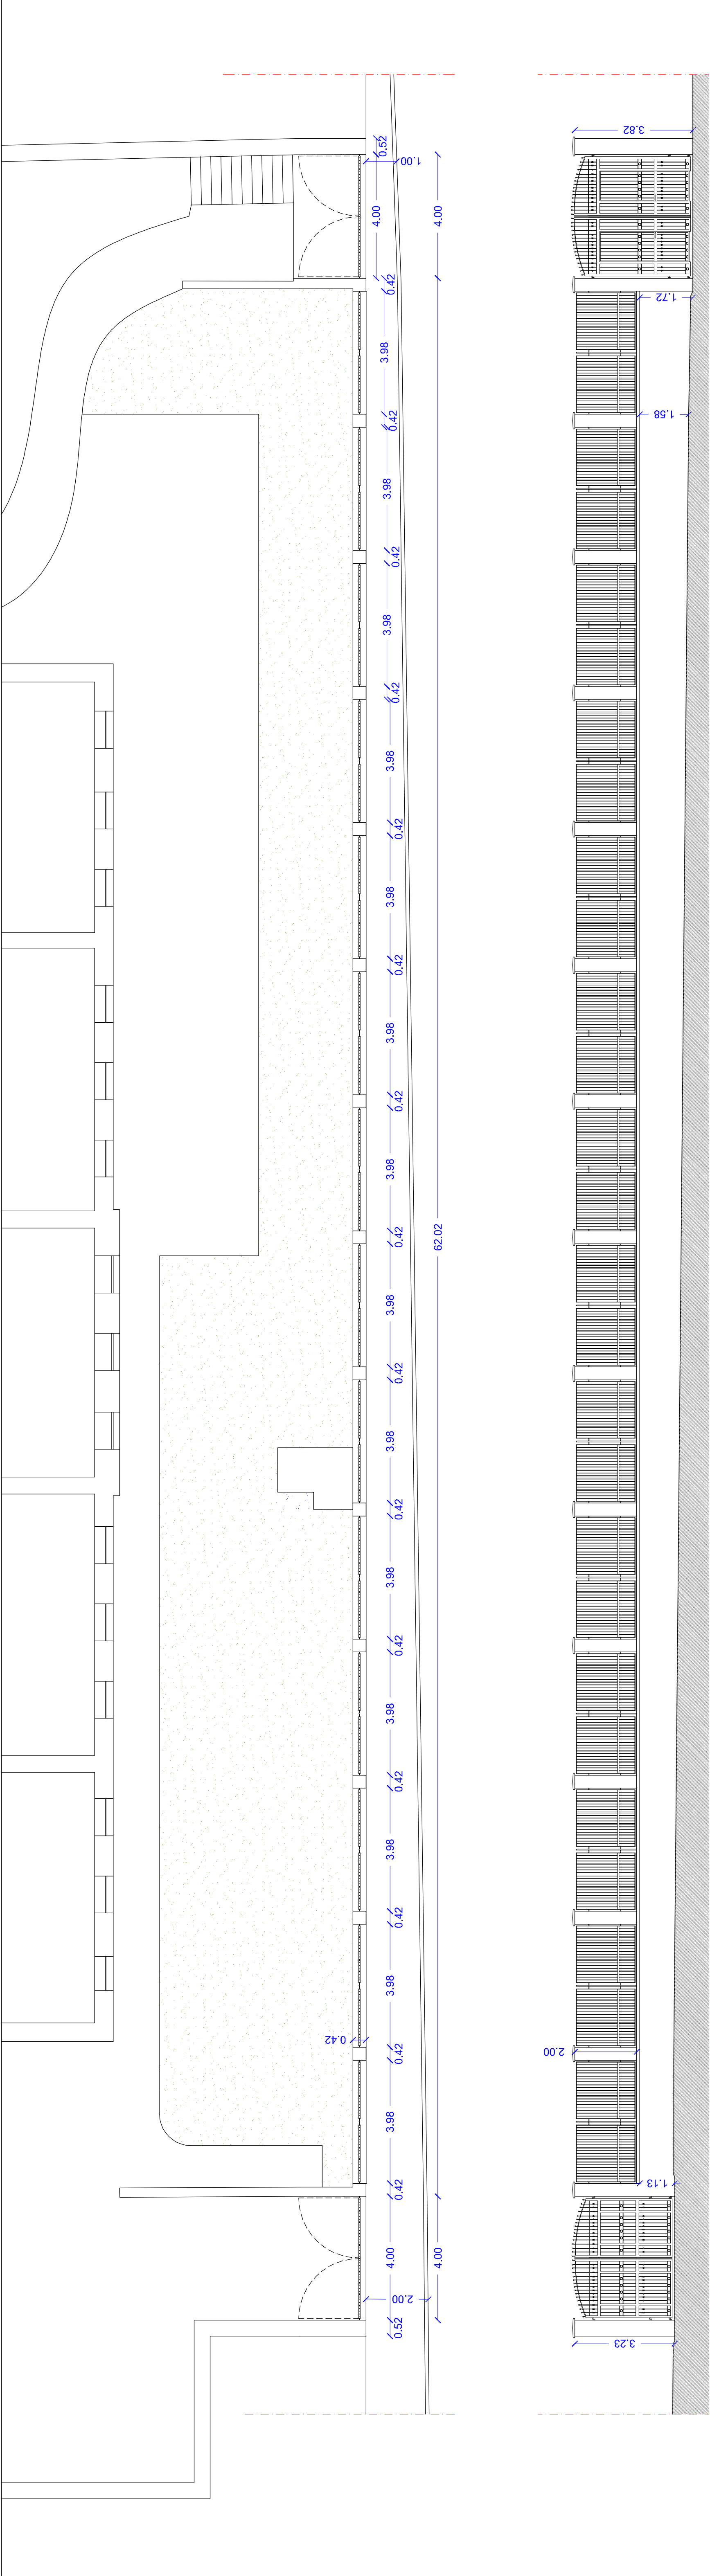

PIANTA E PROSPETTO SU VIA ROMA. Scala 1:100



Cancello di ingresso Via Roma, lato sx

Muro di recinzione di Via Roma, lato strada

Cancello di ingresso, lato dx

Muro lato strada e marciapiede

Muro lato interno alla scuola con terrapieno

COMUNE DI DOMUSNOVAS

PROVINCIA DEL SUD SARDEGNA

INTERVENTO DI DEMOLIZIONE E RICOSTRUZIONE RECINZIONE PERICOLANTE DELLA SCUOLA PRIMARIA E PER L'INFANZIA DI VIA CAGLIARI - LATO VIA CAGLIARI

Progetto ESECUTIVO

COMMITTENTE: Amministrazione Comunale di DOMUSNOVAS

Il RUP:

Il Sindaco: MASSIMILIANO VENTURA

Il Progettista: Ufficio Tecnico Comunale


TAVOLA 2

STATO DI FATTO. PIANTE E SEZIONI


Scala: 1:100; 1:25

Data: Aprile 2019

Rev.

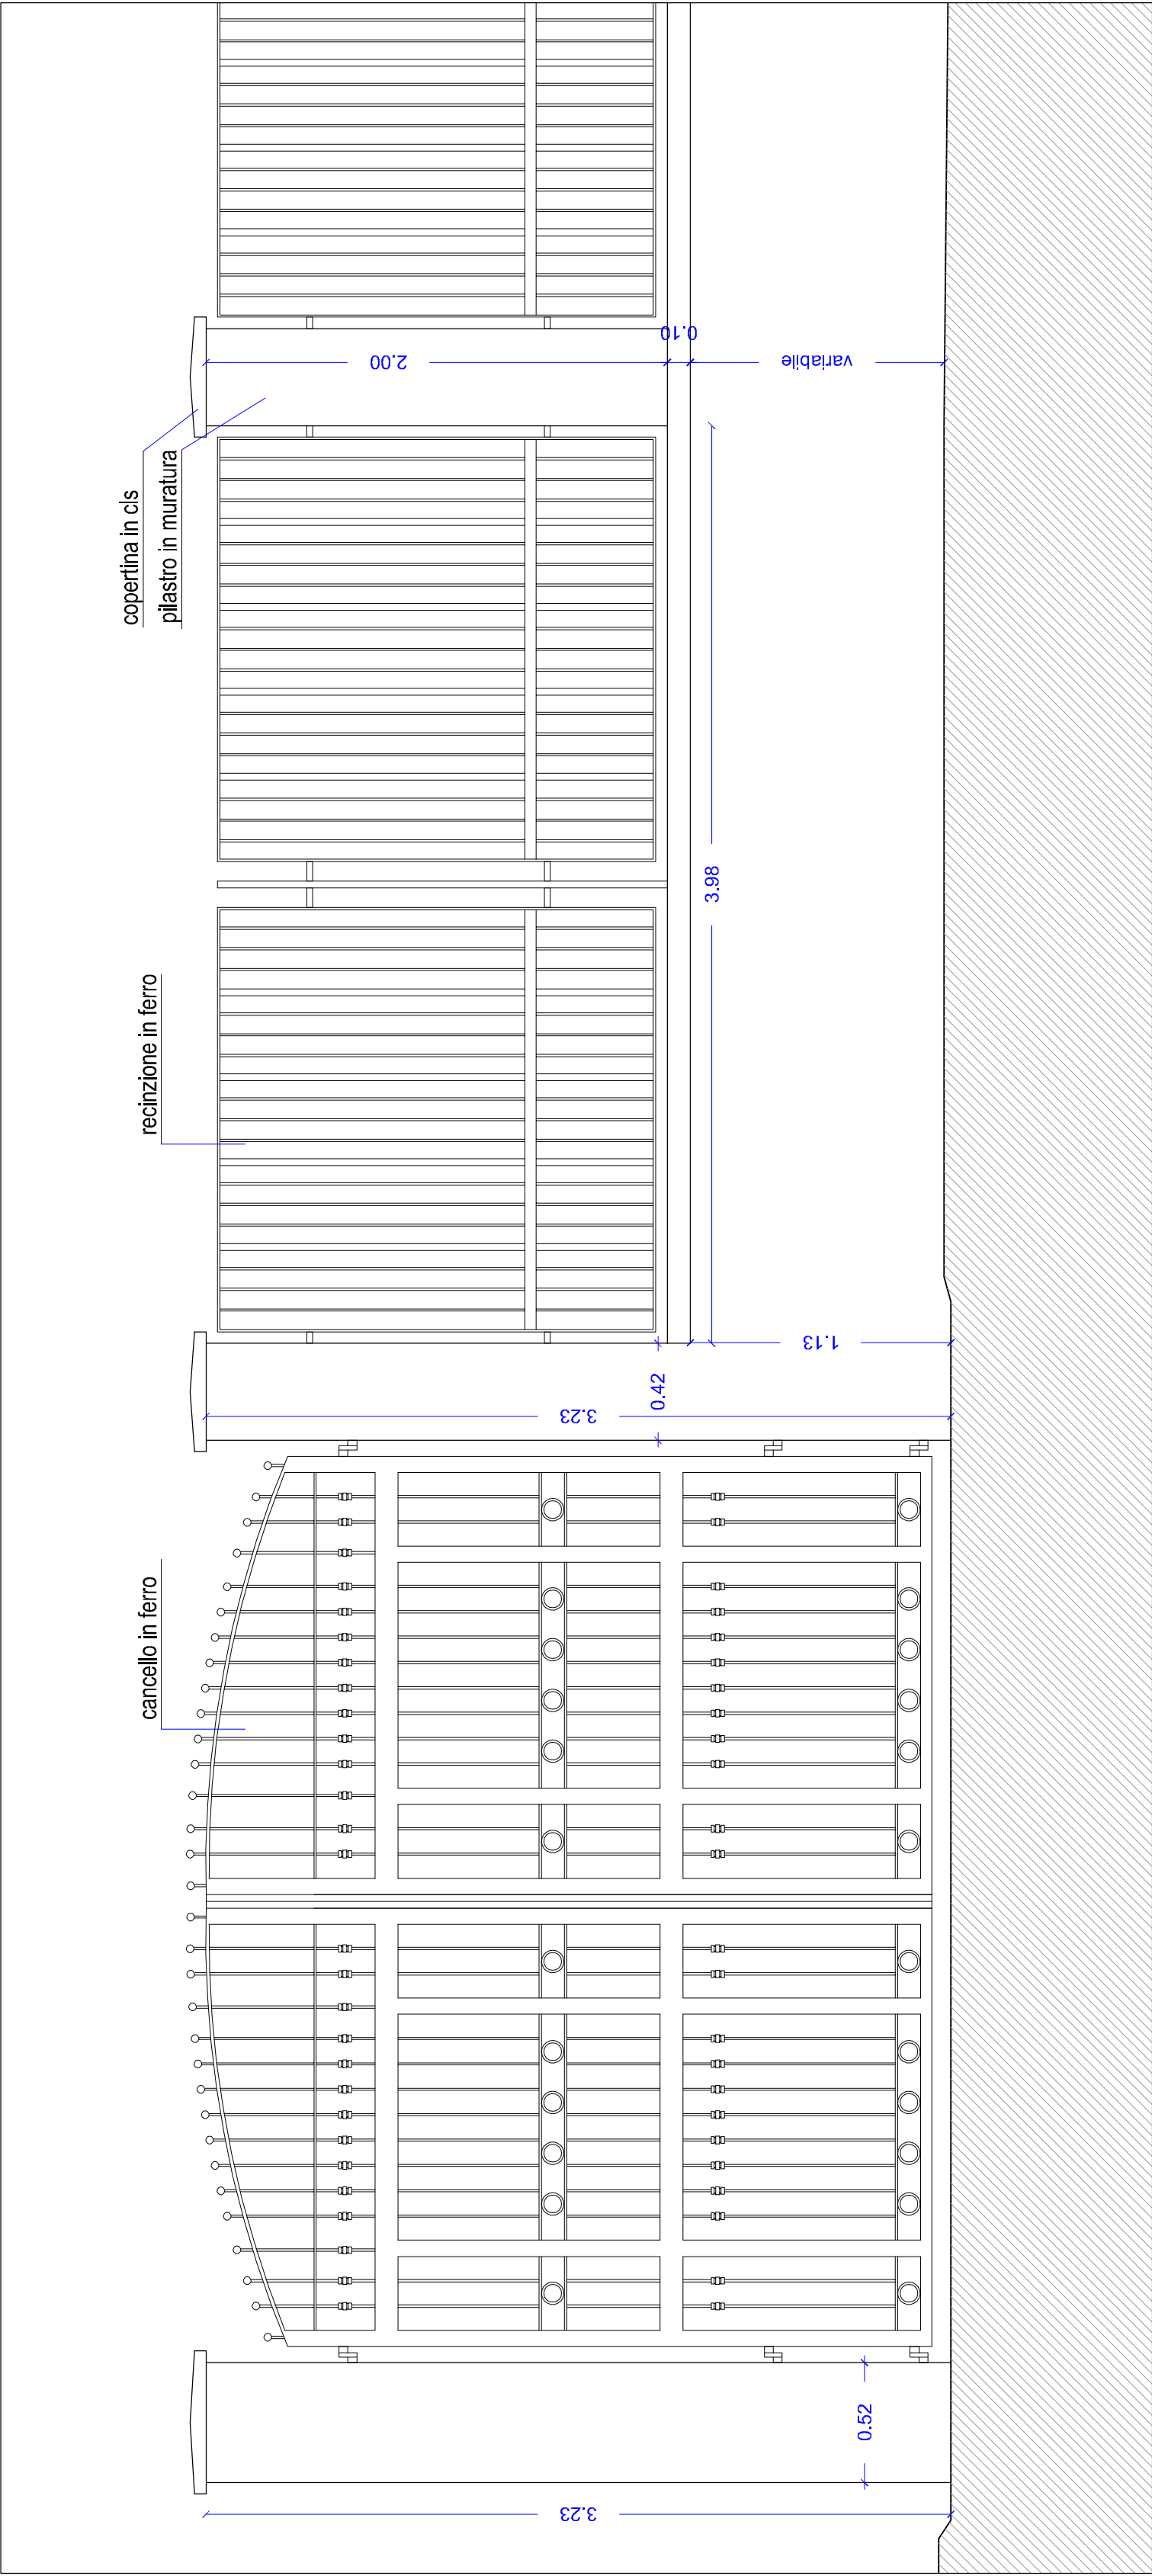

PROSPETTO. CANCELLO DI INGRESSO SX E MURO DI RECINZIONE CON INFERRIATA. Scala 1:25

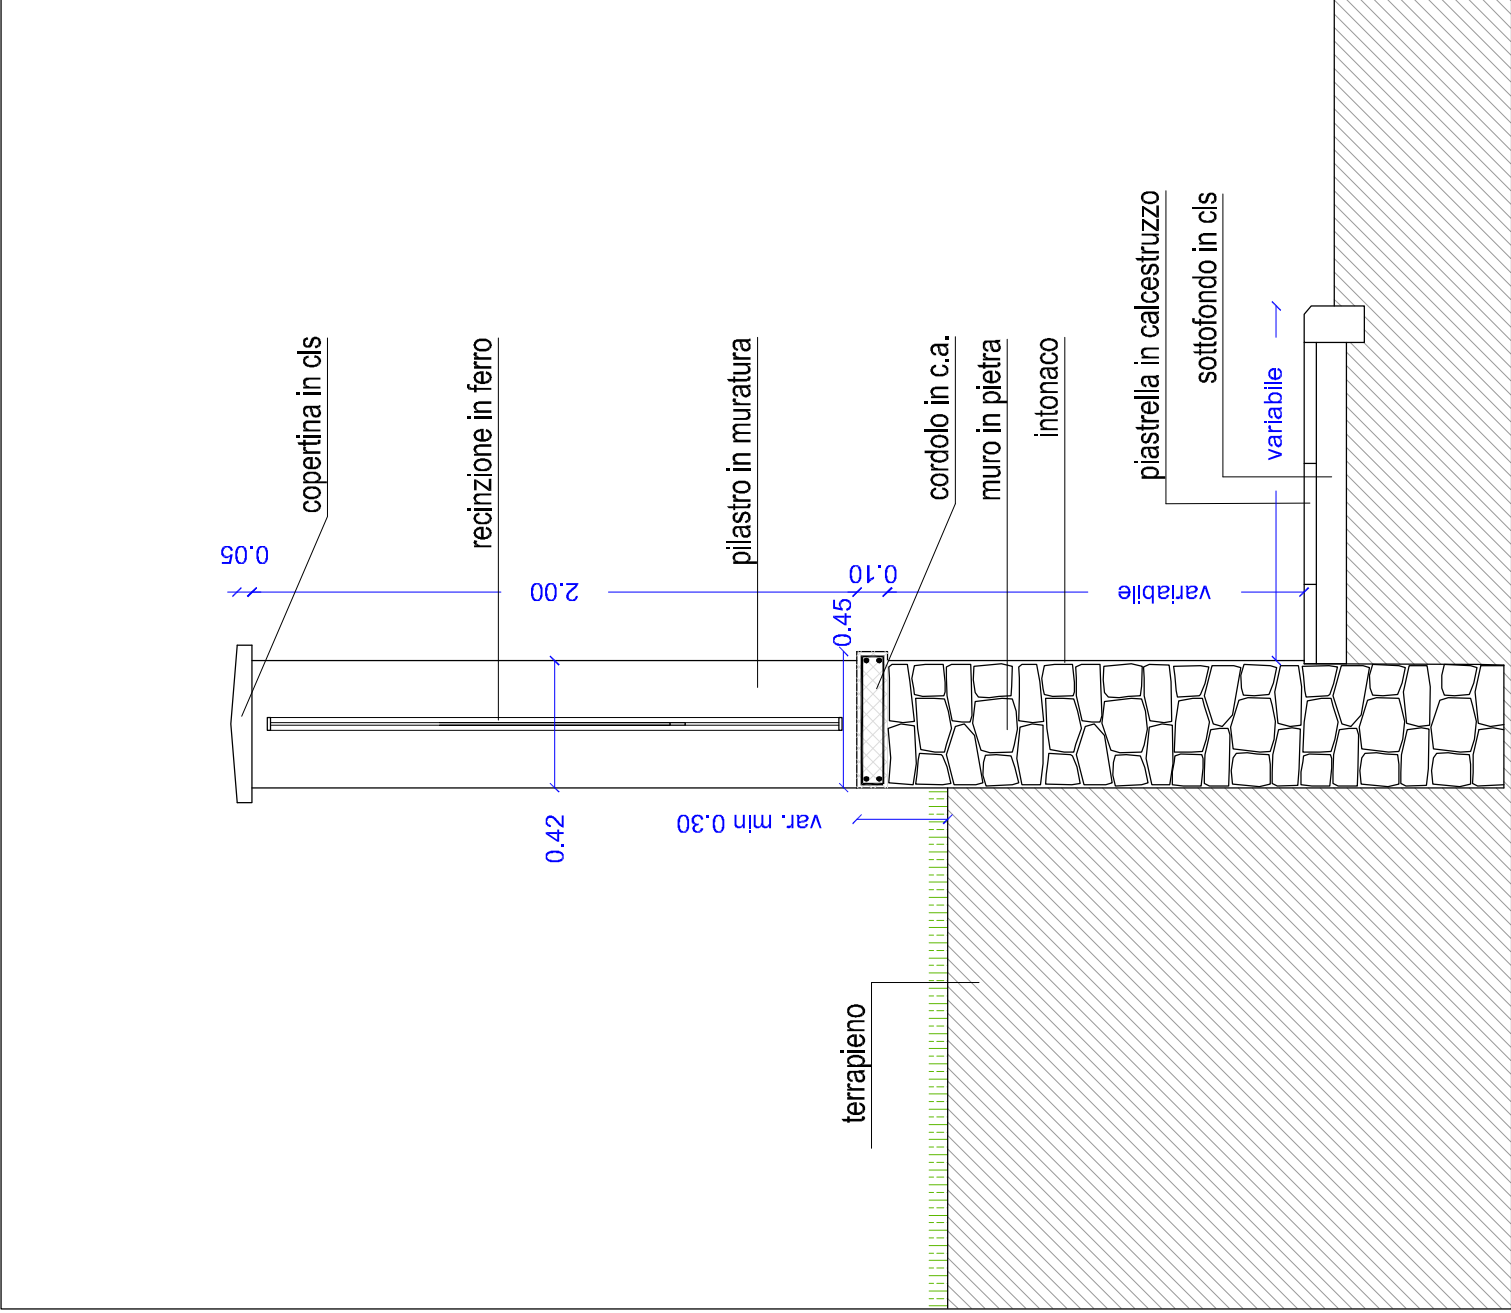

SEZIONE TRASVERSALE TIPO. Scala 1:25